



[illegible]

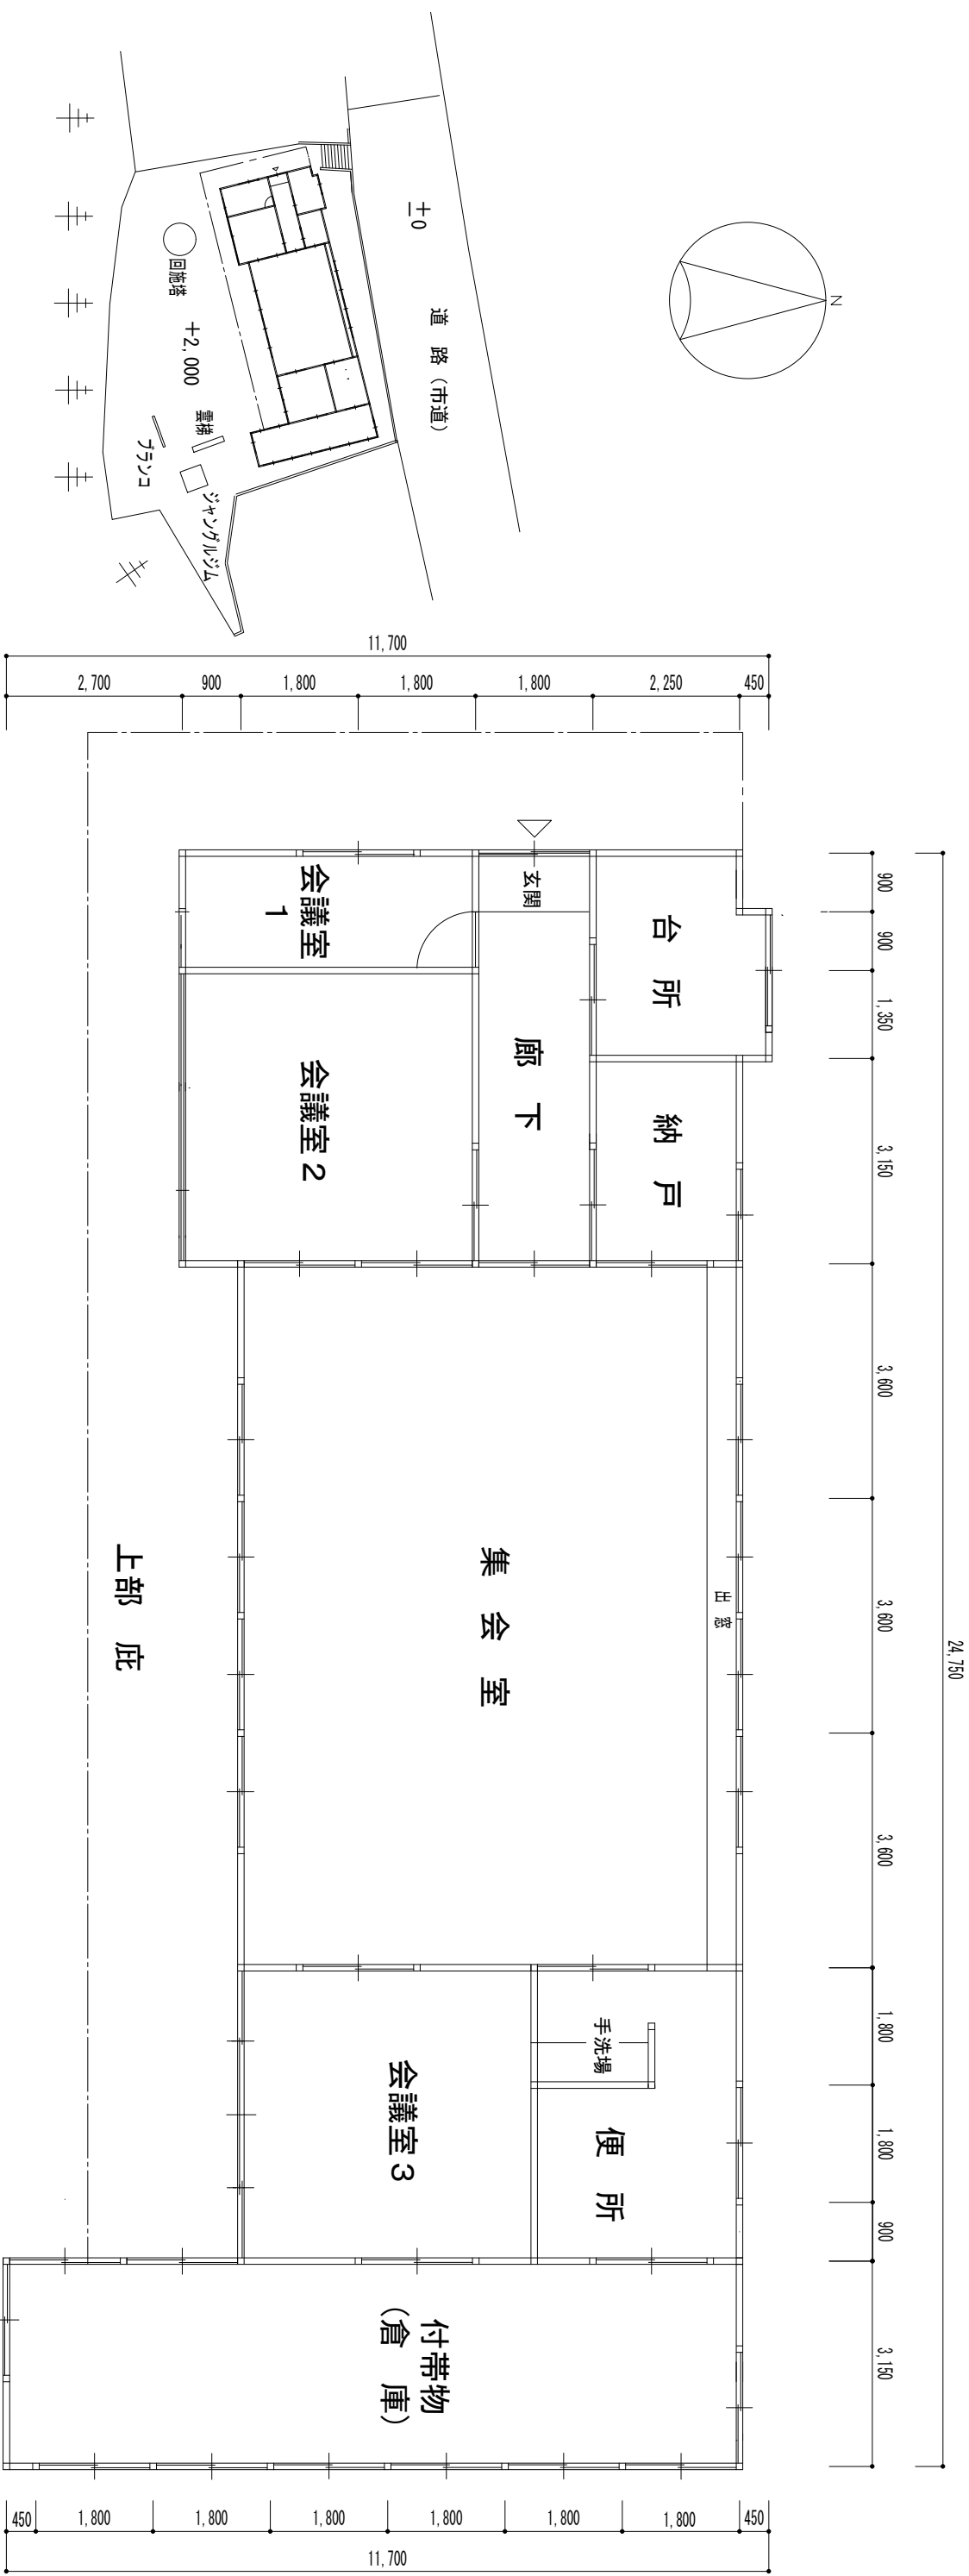

集会所・遊具配置図 1/600

※※ 建物所在地 住所 塩竈市赤坂12番38号

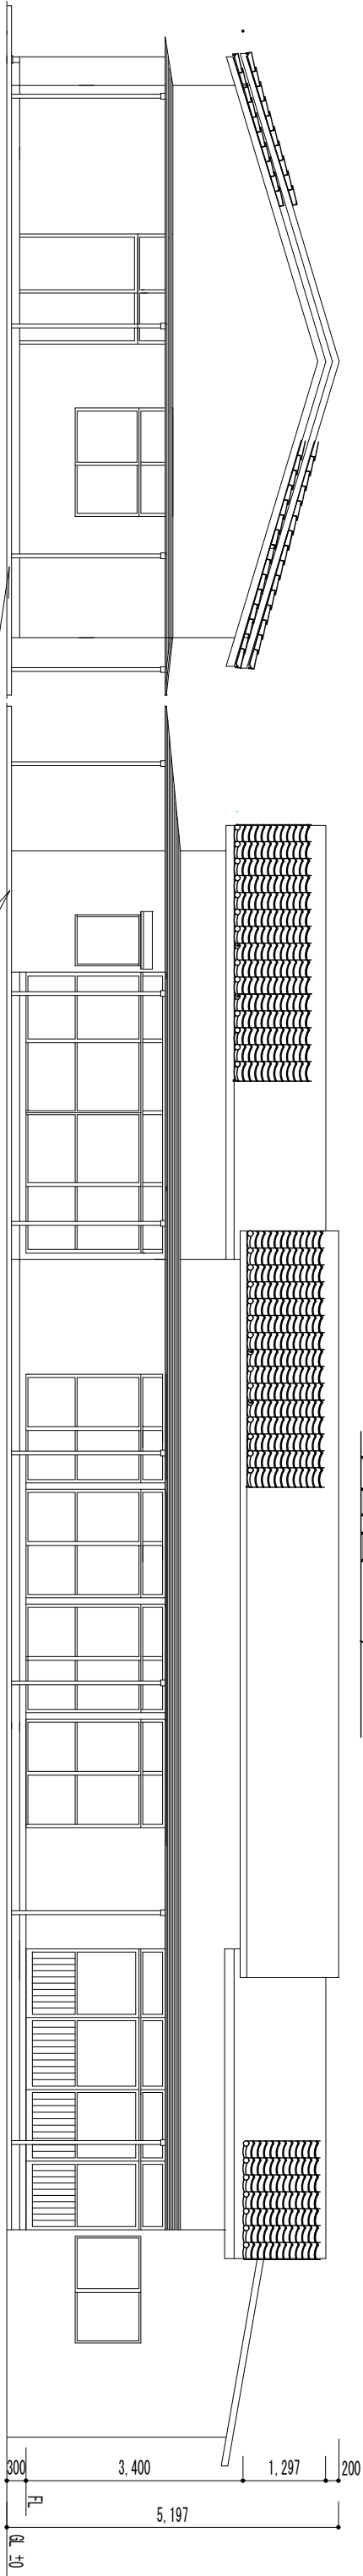

西側立面圖 1/100

南側立面圖 1/100

面積表	台 所	(2, 700*3, 150) - (450*900) =8. 1	会議室 2	4, 500*4, 500=20. 25	各床面積合計	171. 922
	納 戸	2, 250*3, 150=7. 0875	集会室	7. 65*10. 800=82. 62	延べ床面積	171. 92 m ²
	廊 下	1, 800*6, 300=11. 34	便 所	3, 150*4, 500=14. 175	付帯物 (倉庫)	11, 250*3, 150=35. 4375
	会議室 1	4, 500*1, 800=8. 1	会議室 3	4, 500*4, 500=20. 25	延べ床面積	35. 43 m ²

工事名	赤坂第二集会所解体工事		
縮尺	図示	図番	
発注者	社会福祉法人 塩釜社会福祉協議会		